

ΕΦΗΜΕΡΙΣ ΤΗΣ ΚΥΒΕΡΝΗΣΕΩΣ
ΤΗΣ ΕΛΛΗΝΙΚΗΣ ΔΗΜΟΚΡΑΤΙΑΣ

ΑΘΗΝΑ 16 ΟΚΤΩΒΡΙΟΥ 1990	ΤΕΥΧΟΣ ΤΕΤΑΡΤΟ	ΑΡΙΘΜΟΣ ΦΥΛΛΟΥ 570

ΠΕΡΙΕΧΟΜΕΝΑ

ΑΝΑΔΑΣΩΣΕΙΣ

ΑΠΟΦΑΣΕΙΣ

Αριθ. 3464 (1)

Κήρυξη αναδασωτέας έκτασης 800 στρεμμάτων στη θέση «Διαβολόρεμα» περιφέρειας κοινότητας Κώμης Ν. Λέσβου.

ΤΟ ΝΟΜΑΡΧΗΣ ΛΕΣΒΟΥ

Έχοντας υπόψη:

1. Τις διατάξεις του Ν. 3200/55 περί διοικητικής αποκέντρωσης, όπως τροποποιήθηκε και συμπληρώθηκε μεταγενέστερα με το Ν.Δ. 532/70.

2. Τις διατάξεις του άρθρου 117 παρ. 3 του Συντάγματος.

3. Τις διατάξεις του Ν. 998/79 «περί προστασίας των Δασών κ.λπ.» και ειδικότερα: α) του άρθρου 41 παρ. 1, β) του άρθρου 38 παρ. 1,

4. Τις διαταγές του Υπουργείου Γεωργίας:

α) 160417/1180/8.7.80.

β) 182447/3049/24.9.80.

γ) 141823/24.2.83 Υπ. Γεωργίας.

5. Την 3217/7.9.90 πρόταση της Δ/νσης Δασών Λέσβου με την οποία προτείνεται η κήρυξη της έκτασης που αναφέρεται στο θέμα ως αναδασωτέας.

Κηρύσσουμε αναδασωτέα με σκοπό την αποκατάσταση της δασικής βλάστησης και την διατήρηση του δασικού χαρακτήρα της ιδιωτικής δασικής έκτασης η οποία χάηκε την 8.8.90 από άγνωστα αίτια έκταση εμβαδού οχτακοσίων στρεμμάτων (800) που βρίσκεται στη θέση «Διαβολόρεμα» κοινότητας Κώμης και προσδιορίζεται από τα στοιχεία ΑΒΓΔΑ και έχει όρια:

Ανατολικά: Δάσος Σ.Δ.Κ. Ν. Λέσβου

Δυτικά: Δάσος Σ.Δ.Κ. Ν. Λέσβου

Βόρεια: Δάσος Σ.Δ.Κ. Ν. Λέσβου

Νότια: Δάσος Σ.Δ.Κ. Ν. Λέσβου,

όπως φαίνεται στο συνημμένο διάγραμμα που αποτελεί αναπόσπαστο μέρος της απόφασης αυτής.

Η απόφαση αυτή να δημοσιευθεί στην Εφημερίδα της Κυβερνήσεως.

Μυτιλήνη, 25 Σεπτεμβρίου 1990

Ο Νομάρχης

ΓΕΩΡΓ. ΦΩΤΕΙΝΟΠΟΥΛΟΣ


Ανήκει στην αριθ. απόφαση κ. Νομάρχη Λέσβου

ΤΟΠΟΓΡΑΦΙΚΟ ΣΧΕΔΙΑΓΡΑΜΜΑ ΚΑ... ΔΑΣΙΚΗΣ ΤΑΣΗΣ

ΣΤΗ ΘΕΣΗ ΔΙΑΒΟΛΟΡΕΜΜΑ ΠΕΡΙΦΕΡΕΙΑΣ ΚΟΙΝΟΤΗΤΑ ΚΩΜΗΣ

Ν. ΛΕΣΒΟΥ Κλίμακα 1:20.000

Έκταση 800,00 στρέμ.

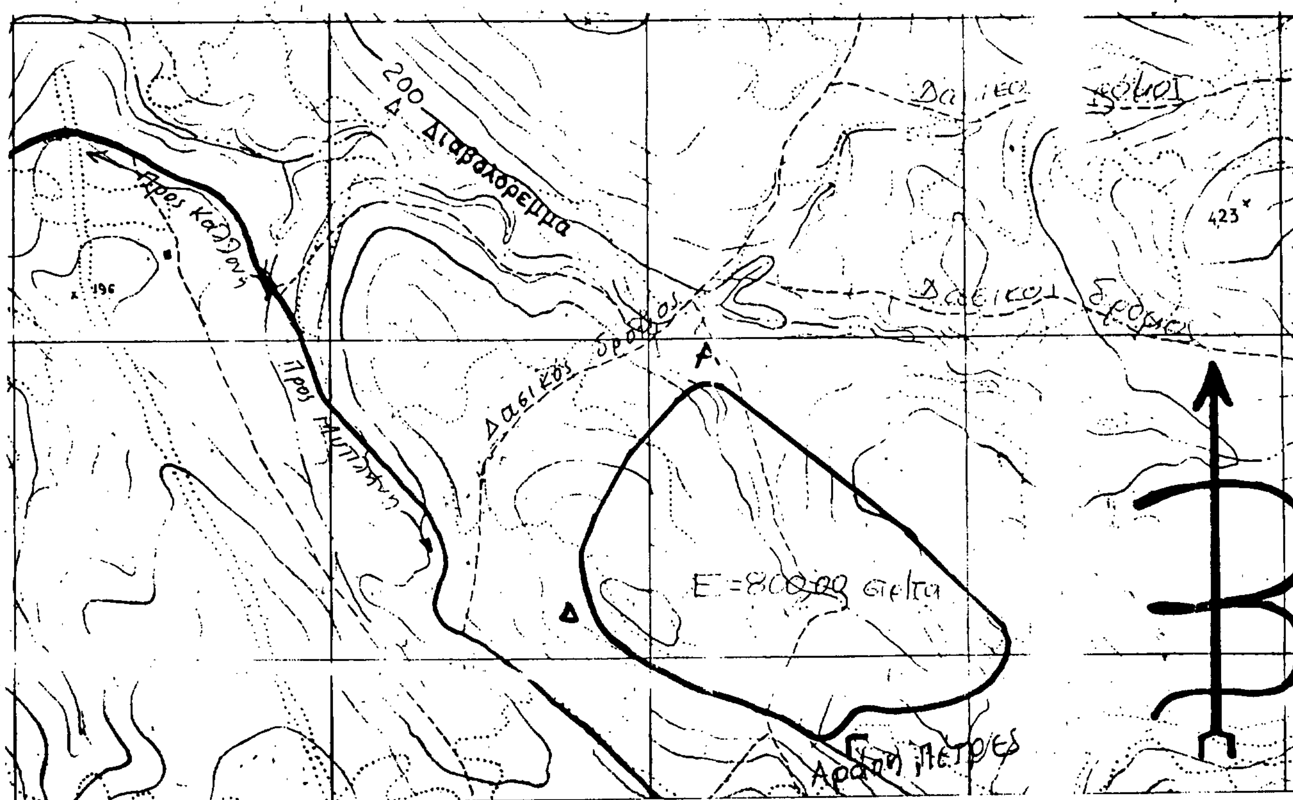

Μυτιλήνη -9-1990

Ο Συντάκτης Ο Δ/ντής Δασών Ο Νομάρχης Λέσβου

Παν. ... Ε. Πανελληνάς Γεωρ. ...όπουλος

ΑΠΑΛΛΟΤΡΙΩΣΕΙΣ

ΑΠΟΦΑΣΕΙΣ

Αριθ. Φ 121/1069 (2)

Καθορισμός των ορίων του αιγιαλού και δημιουργία ζώνης παραλίας στη θέση «Άγιος Ταξιάρχης» Λ. Αιδηψού μπροστά από την ιδιοκτησία Δημ. Μακρή, Ευμορφίας Βορρή & κληρονόμων Σχορδίλη.

Ο ΝΟΜΑΡΧΗΣ ΕΥΒΟΙΑΣ

Έχοντας υπόψη:

1. Τις διατάξεις των άρθρων 1 μέχρι και 7 του Α.Ν. 2344/1940 «περί αιγιαλού και παραλίας», όπως τροποποιήθηκαν και συμπληρώθηκαν με τις διατάξεις: α) Του άρθρου 13 του Ν. 1078/1980 και β) του άρθρου 23 του Ν. 1337/1983.

2. Τις διατάξεις της παρ. 9 του άρθρου 1 του Κεφαλαίου Β' της Ο.208/181/26.4.1982 (ΦΕΚ 214/26.4.1982 τ.Β') κοινής απόφασης των Υπουργών Προεδρίας Κυβερνήσεως και Οικονομικών «Αναμόρφωση Συλλογικών Οργάνων Γνωμοδοτικής και Αποφασιστικής αρμοδιότητας του Υπουργείου Οικονομικών».

3. Την από 16.2.90 έκθεση της «Επιτροπής καθορισμού των ορίων του αιγιαλού και παραλίας και θέσεων αμμοληψίας», που καθόρισε τα όρια του αιγιαλού και της παραλίας στην περιοχή «Αγ. Ταξιάρχης» Λ. Αιδηψού μπροστά από την ιδιοκτησία Δημ. Μακρή, Ευμορφίας Βορρή, κληρονόμων Σχορδίλη και το από Απρίλιο 1987 με κλίμακα 1:500 τοπογραφικό διάγραμμα του Κώστα Χρ. Πάτρα μηχανικού ΕΜΠ που θεωρήθηκε την 25.9.1989 από τη Δ/νση Τεχνικών Υπηρεσιών της Νομαρχίας Εύβοιας και συνοδεύει την έκθεση της προαναφερόμενης Επιτροπής.

4. Τη σύμφωνη γνώμη του Γενικού Επιτελείου Ναυτικού, που διατυπώθηκε στο Φ. 544.5/19/90 12 Ιανουαρίου 1990 έγγραφό του.

5. Τις διατάξεις του άρθρου 1 της παρ. 1 του Ν. 3200/1955 (ΦΕΚ 97/Α'/1955) «περί διοικητικής αποκεντρώσεως» σε συνδυασμό με τις διατάξεις του από 28.6.1955 Β.Δ. «περί εξαιρέσεως από της κατά το άρθρον 1 παρ. 1 του Ν. 3200/1955 αρμοδιότητος των Νομαρχών, αντικειμένων τινων αρμοδιότητος του Υπουργού Οικονομικών», του Β.Δ. 704/1970 και του άρθρου 1 παρ. 5 του Π.Δ. 71/25.2.1984, για μεταβίβαση αρμοδιοτήτων του Υπουργού Οικονομικών στους Νομάρχες και στις περιφερειακές αρχές διανομαρχιακού επιπέδου, αποφασίζουμε:

1. Επικυρώνουμε την από 16.2.1990 έκθεση της Επιτροπής καθορισμού των ορίων του αιγιαλού και παραλίας και θέσεων αμμοληψίας, καθώς και το από Απρίλιο 1987 τοπογραφικό διάγραμμα, που τη συνοδεύει, το οποίο συντάχθηκε από τον Κώστα Χρ. Πάτρα μηχανικό με κλίμακα 1:500 και θεωρήθηκε την 25.9.1989 από τη Δ.Τ.Υ. της Νομαρχίας Εύβοιας, επί του οποίου η πιο πάνω Επιτροπή, με κόκκινη γραμμή καθόρισε τα όρια του αιγιαλού, στη θέση «Άγιος Ταξιάρχης» Λ. Αιδηψού μπροστά από την ιδιοκτησία Δημ. Μακρή, Ευμορφίας Βορρή & κληρονόμων Σχορδίλη και με κίτρινη γραμμή τα όρια της παραλίας στην ίδια θέση.

Η παρούσα απόφαση μαζί με την έκθεση και το διάγραμμα, που προαναφέραμε να δημοσιευτούν στην Εφημερίδα της Κυβερνήσεως.

Χαλκίδα, 27 Αυγούστου 1990

Ο Νομάρχης

ΝΙΚ. ΑΓΓΕΛΗΣ

ΕΚΘΕΣΗ

Επιτροπής καθορισμού ορίων αιγιαλού παραλίας και θέσεων αμμοληψίας για τον καθορισμό το πρώτον ή επανακαθορισμό των ορίων του αιγιαλού στη θέση «Αγ. Ταξιάρχης» Λ. Αιδηψού Ν. Ευβοίας μπροστά από την ιδιοκτησία των Δ. Μακρή – Ευμορφίας Βορρή και κληρονόμων Σχορδίλη.

Στην Ιστιαία σήμερα 16.2.1990 οι υπογραφόμενοι:

1) Διάλεχτή Ζαφειρούδη ΔΕ/Α αναπλ. Προϊσταμένου ΔΟΥ Ιστιαίας σαν Πρόεδρος.

2) Κασιώνης Νικόλαος ΠΕ1/Α' αναπλ. Δ/ντής Τεχν. Υπηρεσιών Ν. Εύβοιας σαν μέλος.

3) Λεϊμονής Δημήτριος Υποπ/ρχος Λ.Σ., Λιμενάρχης Λ. Αιδηψού σαν μέλος που αποτελούμε την «Επιτροπή καθορισμού ορίων αιγιαλού και παραλίας και θέσεων αμμοληψίας», η σύνθεση της οποίας έχει καθορισθεί με την Ο. 208/181/26.4.82 κοινή απόφαση Υπουργών Προεδρίας της Κυβέρνησης και Οικονομικών και με την αριθ. Φ 93/348/7.1.86 απόφαση Νομάρχη Εύβοιας, που συγκλήθηκε με την αριθ. 1427/13.2.90 πρόσκληση του Προέδρου της, μεταβήκαμε επί τόπου στην περιοχή που προαναφέραμε την 16.2.1990.

Αφού λάβαμε υπόψη:

1) Την αίτηση του Δημητρίου Μακρή δια της οποίας ζητείται ο καθορισμός των ορίων αιγιαλού στην παραπάνω περιοχή.

2) Το από Απρίλιο 1987 με κλίμακα 1:500 τοπογραφικό διάγραμμα του Μηχανικού Κ. Πάτρα σε μία (1) πινακίδα που ελέγχθηκε για την ακρίβεια της αποτύπωσης την 25.9.1989 και θεωρήθηκε από την Δ/νση Τ.Υ. της Νομαρχίας Ευβοίας την 25.9.1989 όπως ορίζει το άρθρ. 20 του Ν. 719/77.

3) Τις διατάξεις του Α.Ν. 2344/40 όπως αυτός τροποποιήθηκε καθώς και την σχετική Δικαστηριακή και Διοικητική Νομολογία.

4) Την από επιτόπιο μετάβαση σχηματισθείσα αντίληψη για το πλάτος της βρεχομένης ζώνης της ξηράς και άλλα συναφή στοιχεία δηλ.:

α) Περιγραφή της μορφολογίας της περιοχής (βραχώδης, πεδινή, περίπου κλίση εδάφους, καταπτώσεις, βλάστηση, προσχωσιγενές έδαφος, ενδείξεις μεταβολής του αιγιαλού, ύπαρξη ή μη παλαιού αιγιαλού κ.λπ.).

β) Κατάσταση της ακτής (διαβρώσεις, προσχώσεις, εκτελεσθέντα έργα κ.λπ.)

γ) Κατάσταση θαλάσσιου χώρου (βάθη, ξέρες, ύφαλοι, ανάπτυγμα πελάγους).

δ) Παλίρροιες και θαλάσσια ρεύματα.

ε) Επικρατούσες καιρικές συνθήκες (διεύθυνση, ένταση και συχνότητα πνεόντων ανέμων, ύφος κύματος κ.λπ.)

5) Λοιπά στοιχεία που έλαβε υπόψη η Επιτροπή, όπως παλιά διαγράμματα, μαρτυρικές καταθέσεις, τίτλος ιδιοκτησίας, έγγραφα Γ.Ε.Ν., προηγούμενοι καθορισμοί σε γειτονική περιοχή κ.λπ. καθώς και τα συμπεράσματα που εξήχθηκαν κατά την κρίση της Επιτροπής.

6) Ότι καθορίζεται ζώνη παραλίας γιατί δεν εξυπηρετούνται οι σκοποί του άρθρου 7 παρ. 1 του Α.Ν. 2344/40.

7) Το αριθμ. 544.5/19/12.1.90 έγγραφο ΓΕΝ.

8) Το ότι η περιοχή αναπτύσσεται τουριστικά.

9) Το ότι τακτικά μέλη της επιτροπής εκωλύοντο, αποφασίζει:

1) Καθορίζει επί του παραπάνω τοπογραφικού διαγράμματος:

α) Την οριογραμμή του αιγιαλού με κόκκινη συνεχή πολυγωνική γραμμή 1,2, ..., 7 της οποίας οι κορυφές εξασφαλίζονται με συντεταγμένες από το Κρατικό Δίκτυο.

β) Την οριογραμμή της παραλίας με συνεχή κίτρινη πολυγωνική γραμμή 1',2', ... 7' σε απόσταση 15 μ. από αυτήν του αιγιαλού γιατί δεν εξυπηρετούνται οι σκοποί του άρθρ. 7 § 1 του Α.Ν. 2344/40. Οι κορυφές της εξασφαλίζονται με συντεταγμένες από το Κρατικό Δίκτυο.

2) Δεν διεπιστώθη ότι υπάρχει παλαιός αιγιαλός.

3) Δεν εξαιρούνται τα κτίσματα που βρίσκονται στη ζώνη της παραλίας.

Η Επιτροπή

ΔΙΑΛΕΧΤΗ ΣΤ. ΖΑΦΕΙΡΟΥΔΗ — Ν. ΚΑΣΙΩΝΗΣ

ΔΗΜ. ΛΕΪΜΟΝΗΣ

ΤΟΠΟΓΡΑΦΙΚΟ ΔΙΑΓΡΑΜΜΑ
ΚΑΘΟΡΙΣΜΟΥ ΟΡΙΩΝ ΑΙΓΙΑΛΟΥ ΚΑΙ ΠΑΡΑΛΙΑΣ

ΠΕΡΙΟΧΗ ΑΓΙΟΣ ΤΑΞΙΑΡΧΗΣ Λ. ΑΙΔΗΨΟΥ
ΕΝΔΙΑΦΕΡΟΜΕΝΟΙ ΔΗΜΗΤΡΗΣ ΜΑΚΡΗΣ - ΕΥΜΟΡΦΙΑ ΒΟΡΡΗ - ΚΛΗΡΟΝΟΜΟΙ ΣΚΟΥΖΑΗ
ΔΗΜΟΣ Λ. ΑΙΔΗΨΟΥ ΕΠΑΡΧΙΑ ΙΣΤΙΑΙΑΣ
ΑΡΜΟΔΙΑ ΟΙΚ. ΕΦΟΡΙΑ ΙΣΤΙΑΙΑΣ
ΝΟΜΑΡΧΙΑ ΕΥΒΟΙΑΣ ΚΛΙΜΑΞ 1:500
ΙΣΟΔΙΑΣΤΑΣΗ 1μ
ΤΡΙΓΩΝΟΜΕΤΡΙΚΗ ΕΞΑΡΤΗΣΗ: ΚΡΑΤΙΚΟ ΤΡΙΓΩΝΟΜΕΤΡΙΚΟ ΔΙΚΤΥΟ
ΥΨΟΜΕΤΡΙΚΗ ΑΦΕΤΗΡΙΑ Α ΣΗΜΕΙΟ ΟΔΕΥΣΕΩΣ
ΜΕΘΟΔΟΣ ΑΠΟΤΥΠΩΣΗΣ ΤΑΧΥΜΕΤΡΙΑ
ΧΡΟΝΟΛΟΓΙΑ ΑΠΟΤΥΠΩΣΗΣ ΑΠΡΙΛΙΟΣ 1987

ΥΠΟΜΝΗΜΑ ΣΥΜΒΟΛΩΝ

ΤΟΙΧΕΙΟ
ΑΜΜΟΘΙΝΙΑ
ΚΤΙΣΜΑΤΑ
ΣΗΜΕΙΑ ΟΔΕΥΣΕΩΣ
ΠΕΡΙΦΡΑΞΗ ΟΙΚΟΠΕΔΩΝ

Ο ΣΥΝΤΑΞΑΣ ΜΗΧΑΝΙΚΟΣ

ΚΩΣΤΑΣ ΧΡ. ΠΑΤΡΑΣ
ΔΙΠΛΩΜ. ΠΟΛΙΤΙΚΟΣ ΜΗΧΑΝΙΚΟΣ
ΕΘΝΙΚΟΥ ΜΕΤΣΟΒΙΟΥ ΠΟΛΥΤΕΧΝΕΙΟΥ
ΜΕΛΟΣ Τ.Ε.Ε. - ΑΡΙΘ. ΜΗΤΡΩΟΥ 34127
ΦΙΛΕΛΛΗΝΩΝ 45 Λ. ΑΙΔΗΨΟΥ ΤΗΛ. 23 389

Χαλκίδα 25/9/89
ΗΛΕΓΧΘΗ
Ο Μηχανικός
Ν. ΚΑΣΙΩΝΗΣ

Χαλκίδα 25/9/89
ΘΕΩΡΗΘΗΚΕ
Η Προϊσταμένη Γ.Π.Ε.
ΑΝ. ΒΛΟΥΤΣΑΚΟΥ
ΤΟΠ. ΜΗΧΑΝΙΚΟΣ

ΥΠΟΜΝΗΜΑ ΕΠΙΤΡΟΠΗΣ

1. Το παρόν τοπογραφικό διάγραμμα συνετάχθη την 16-2-90 [illegible] επιτροπής καθορισμού των ορίων του αιγιαλού και παραλίας.
2. [illegible] (κόκκινη) [illegible] (πράσινη) [illegible]
3. [illegible] των οριογραμμών Δεν [illegible]
4. Οι Κορυφές των οριογραμμών εξαρτήθηκαν από το Κρατικό Δίκτυο. με συντεταγμένες [illegible]
5. Καθορίζεται ζώνη παραλίας πλάτους 15 μέτρων [illegible] επειδή δεν εξυπηρετούνται οι σκοποί της παρ. 1 του άρθρου 7 του Α.Ν. 2344/40.
6. Η Επιτροπή Δεν διαπίστωσε ότι υφίσταται παλαιός αιγιαλός

Ιστιαία 16/2/90
1. Διοικητή Στ. Ζαφειρούδη Φοροτεχνικός ΑΕ1/Α
2. Ν. ΚΑΣΙΩΝΗΣ
3. [illegible] ΔΗΜ.

ΙΤΡΟΠΗΣ

΄οδευει την απο
ων οριων του αιγιαλου

οριογραμμη αιγιαλου
οριογραμμη παραλιας
ου και παραλιας αντιστοιχα
οπως φαινεται στο διαγραμμα.


ΤΑ ΜΕΛΗ


1)

2)

ΕΝΔΕΙΚΤΙΚΟΣ ΧΑΡΤΗΣ


ΚΛ 1:50000

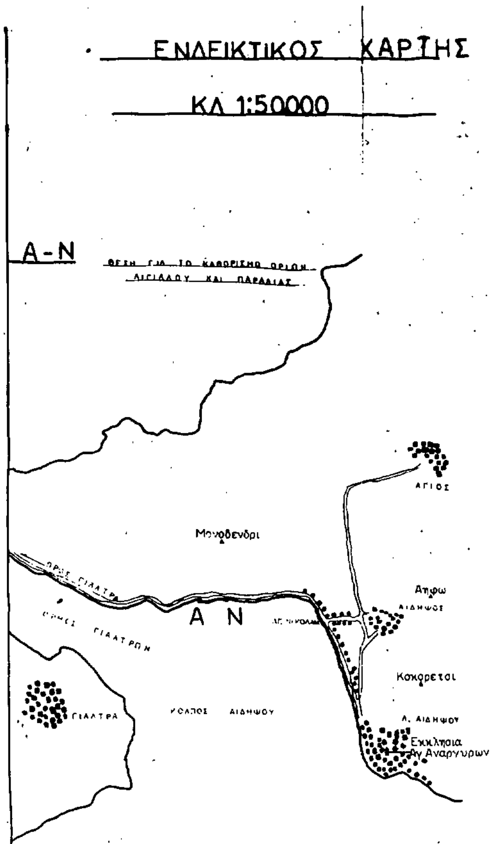


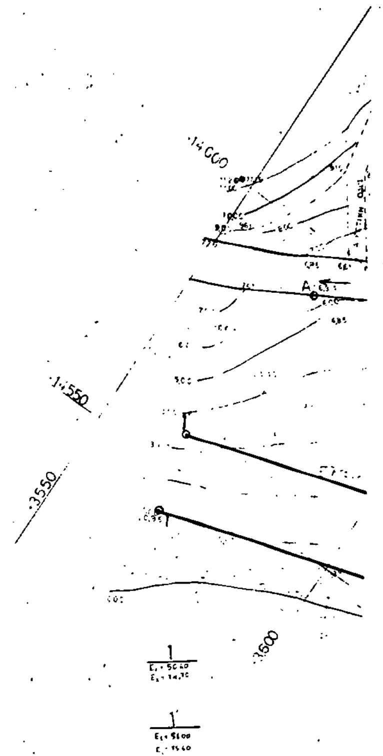

ΠΙΝΑΚΑΣ ΣΥΝΤΕΤΑΓΜΕΝΩΝ

ΑΙΓΙΑΛΟΥ			ΠΑΡΑΛΙΑΣ		
Κορυφη	συντεταγμενες X	Ψ	Κορυφη	συντεταγμενες X	Ψ
1	+3568,50	+14542,50	1'	+3565,20	[illegible]
2	+3640,80	+14563,50	2'	+3635,80	[illegible]
3	+3728,00	+14532,60	3'	+3724,50	[illegible]
4	+3798,00	+14606,30	4'	+3802,00	+14622,40
5	+3853,20	+14583,60	5'	+3855,30	+14599,60
6	+3949,50	+14608,00	6'	+3946,70	[illegible]
7	+3999,80	+14611,80	7'	+4000,70	+14627,00

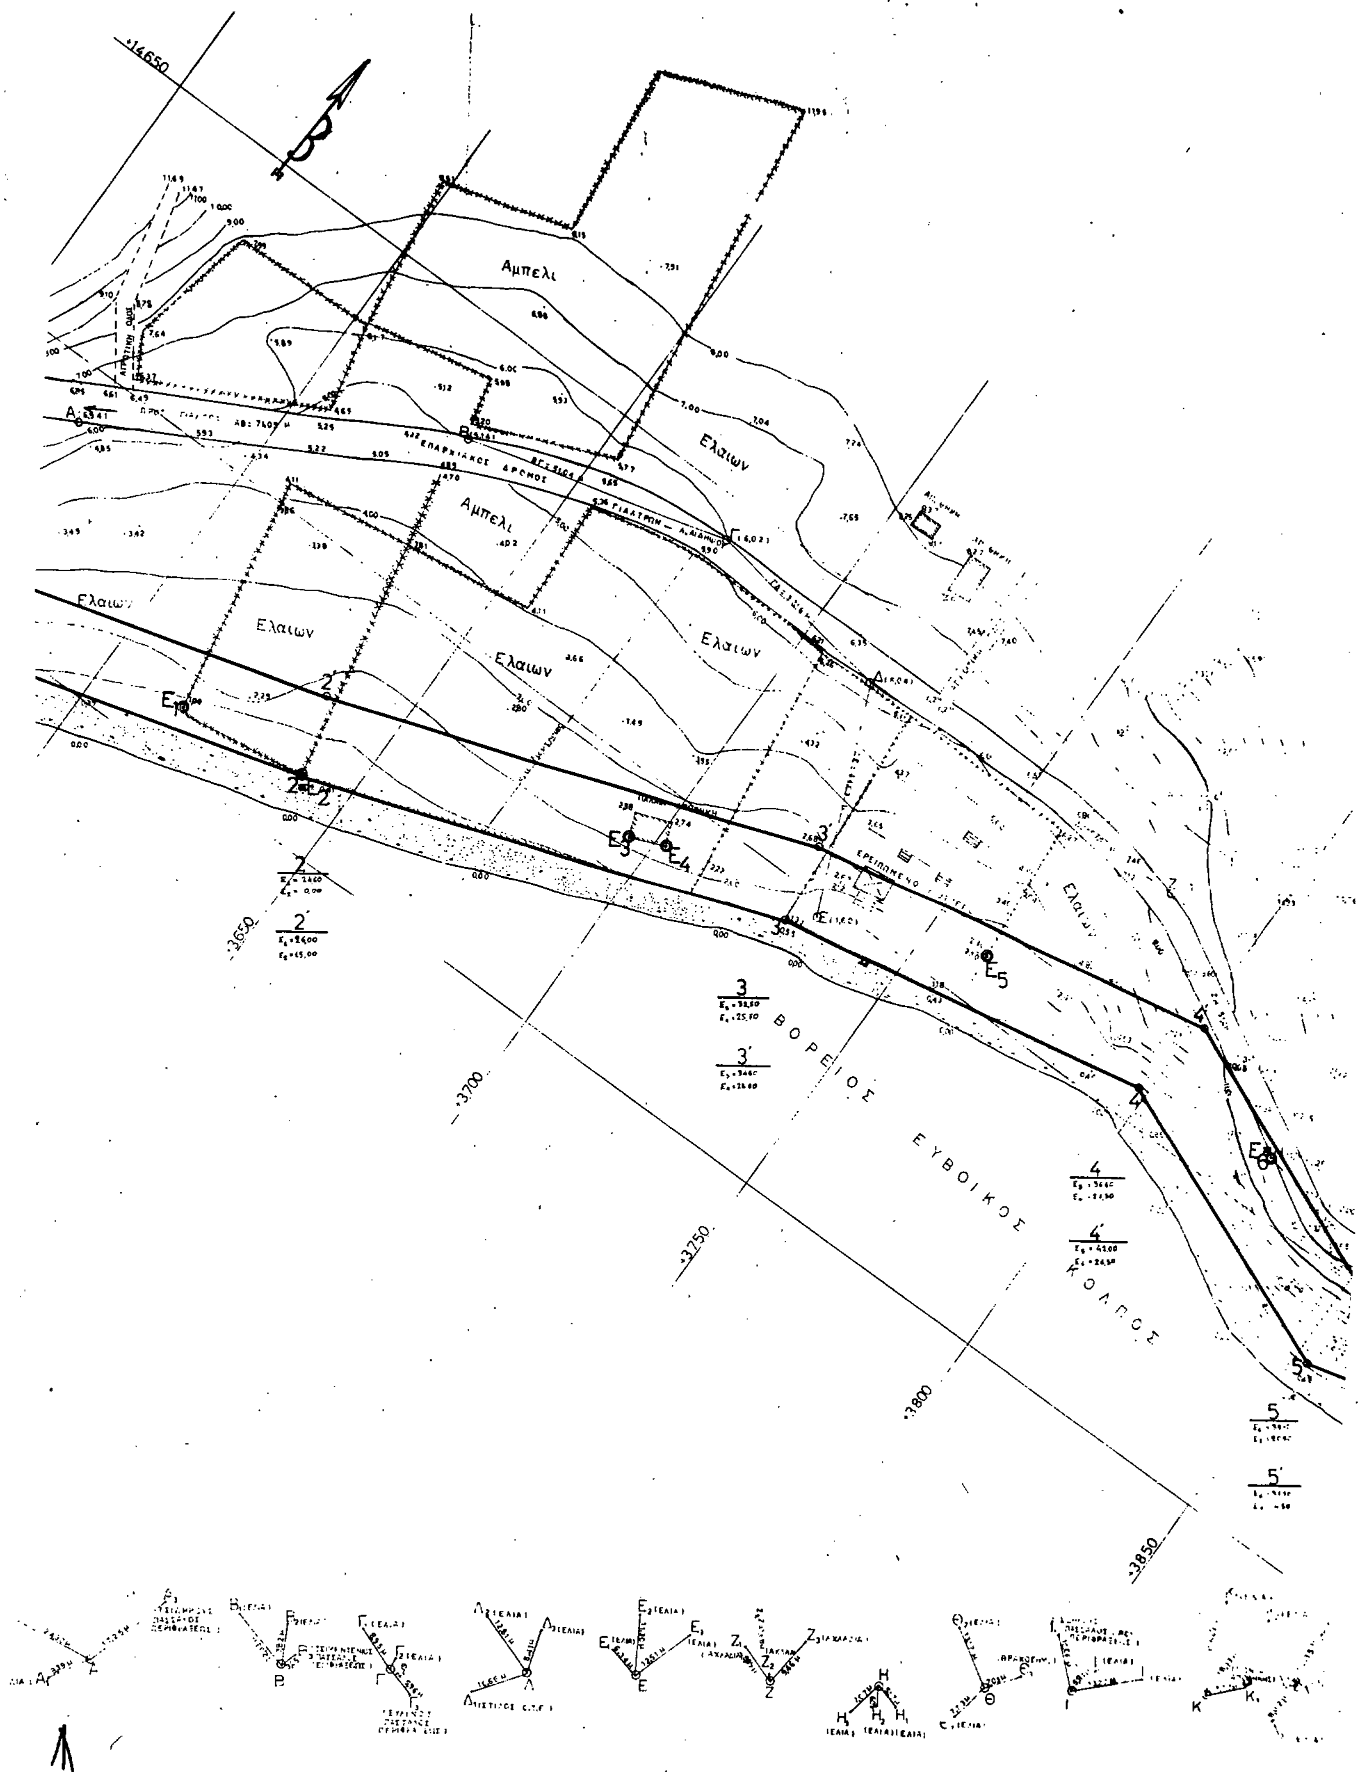
Αμπελι
Ελαιων
Αμπελι
Ελαιων
Ελαιων
Ελαιων
Ελαιων
Ελαιων
ΕΠΑΡΧΙΑΚΟΣ ΔΡΟΜΟΣ
ΕΡΕΙΠΩΜΕΝΟ
ΒΟΡΕΙΟΣ
ΕΥΒΟΙΚΟΣ
ΚΟΛΠΟΣ
3650
3700
3750
3800
3850
14650

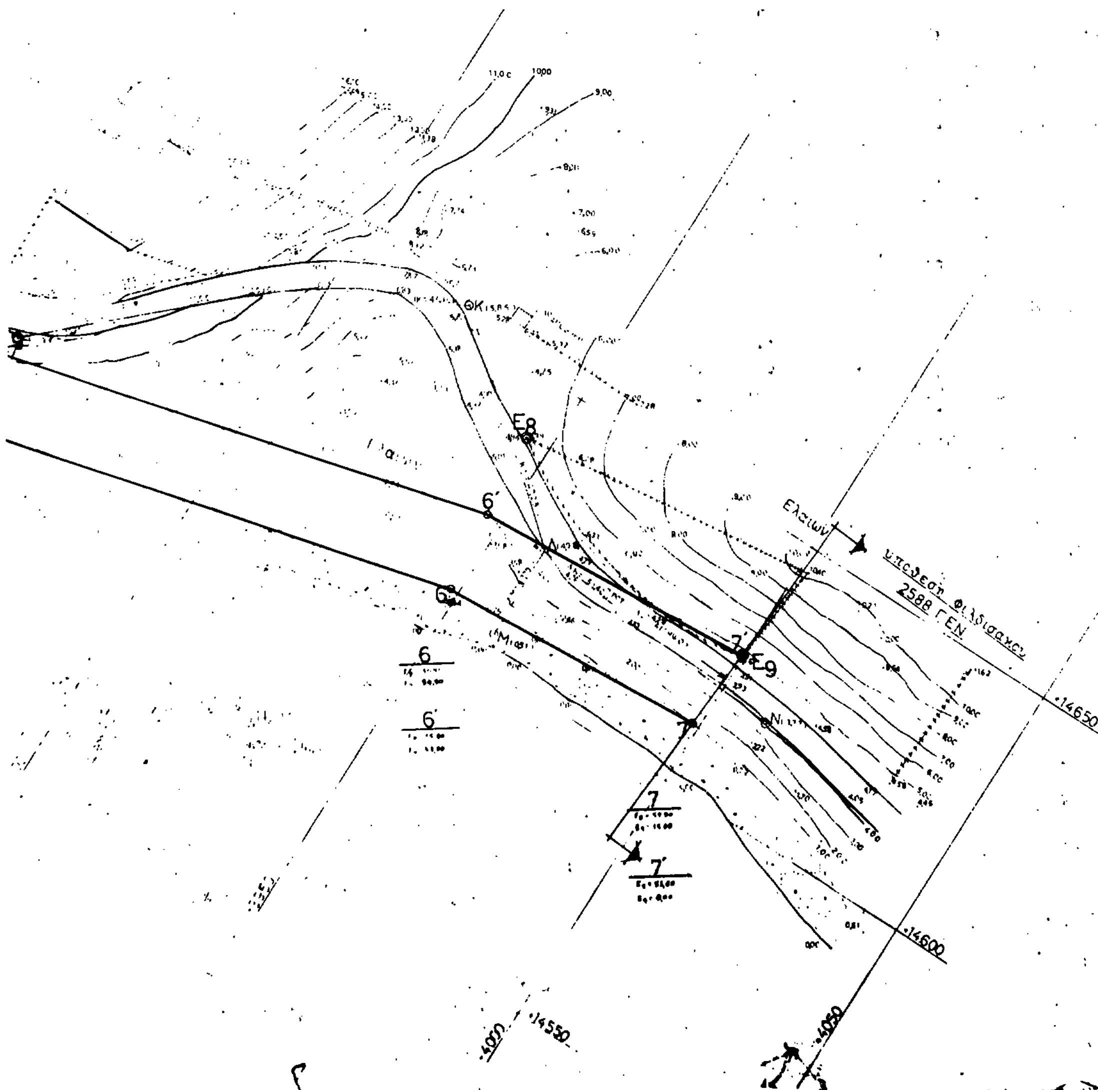
Ε8
Ε9
6'
6
7
7'
Ελαιών
2588 ΓΕΝ
14650
14600
14550
4050

Αριθ. Φ 121/1120 (3)

Καθορισμός των ορίων του αιγιαλού και δημιουργία ζώνης παραλίας στη θέση «Κεφάλες» Αγ. Δαυΐδ κοινότητας Ασμηνίου και προ ιδιοκτησίας κοινότητας Ασμηνίου.

Ο ΝΟΜΑΡΧΗΣ ΕΥΒΟΙΑΣ

Έχοντας υπόψη:

1. Τις διατάξεις των άρθρων 1 μέχρι και 7 του Α.Ν. 2344/1940 «περί αιγιαλού και παραλίας», όπως τροποποιήθηκαν και συμπληρώθηκαν με τις διατάξεις: α) Του άρθρου 13 του Ν. 1078/1980 και β) του άρθρου 23 του Ν. 1337/1983.

2. Τις διατάξεις της παρ. 9 του άρθρου 1 του Κεφαλαίου Β' της 0.208/181/26.4.1982 (ΦΕΚ 214/26.4.1982 τ.Β') κοινής απόφασης των Υπουργών Προεδρίας Κυβερνήσεως και Οικονομικών «Αναμόρφωση Συλλογικών Οργάνων Γνωμοδοτικής και Αποφασιστικής αρμοδιότητας του Υπουργείου Οικονομικών».

3. Την από 12.6.1990 έκθεση της «Επιτροπής καθορισμού των ορίων του αιγιαλού και παραλίας και θέσεων αμμοληψίας», που καθόρισε τα όρια του αιγιαλού και της παραλίας στην περιοχή «Κεφάλες» Αγ. Δαυΐδ κοινότητας Ασμηνίου και προ ιδιοκτησίας κοινότητας Ασμηνίου και το από Σεπτέμβριο 1988 με κλίμακα 1:500 τοπογραφικό διάγραμμα του Σταύρου Μπουραζοπούλου μηχανικού που θεωρήθηκε την 3.3.1989 από τη Δ/νση Τεχνικών Υπηρεσιών της Νομαρχίας Εύβοιας και συνοδεύει την έκθεση της προαναφερόμενης Επιτροπής.

4. Τη σύμφωνη γνώμη του Γενικού Επιτελείου Ναυτικού, που διατυπώθηκε στο Φ. 544.5/272/90/ 23.4.1990 έγγραφό του.

5. Τις διατάξεις του άρθρου 1 της παρ. 1 του Ν. 3200/1955 (ΦΕΚ 97/Α'/1955) «περί διοικητικής αποκεντρώσεως» σε συνδυασμό με τις διατάξεις του από 28.6.1955 Β.Δ. «περί εξαιρέσεως από της κατά το άρθρον 1 παρ. 1 του Ν. 3200/1955 αρμοδιότητος των Νομαρχών, αντικειμένων τινων αρμοδιότητος του Υπουργού Οικονομικών», του Β.Δ. 704/1970 και του άρθρου 1 παρ. 5 του Π.Δ. 71/25.2.1984, για μεταβίβαση αρμοδιοτήτων του Υπουργού Οικονομικών στους Νομάρχες και στις περιφερειακές αρχές διανομαρχιακού επιπέδου, αποφασίζουμε:

1. Επικυρώνουμε την από 12.6.1990 έκθεση της Επιτροπής καθορισμού των ορίων του αιγιαλού και παραλίας και θέσεων αμμοληψίας, καθώς και το από Σεπτέμβριο 1988 τοπογραφικό διάγραμμα, που τη συνοδεύει, το οποίο συντάχθηκε από τον Σταύρο Μπουραζόπουλο μηχανικό με κλίμακα 1:500 και θεωρήθηκε την 3.3.1989 από το Τ.Π. και Π.Ε. της Νομαρχίας Εύβοιας, επί του οποίου η πιο πάνω Επιτροπή, με κόκκινη γραμμή καθόρισε τα όρια του αιγιαλού, στη θέση «Κεφάλες» Αγ. Δαυΐδ κοινότητας Ασμηνίου και προ ιδιοκτησίας κοινότητας Ασμηνίου και με κίτρινη γραμμή τα όρια της παραλίας στην ίδια θέση.

Η παρούσα απόφαση μαζί με την έκθεση και το διάγραμμα, που προαναφέραμε να δημοσιευτούν στην Εφημερίδα της Κυβερνήσεως.

Χαλκίδα, 6 Σεπτεμβρίου 1990

Ο Νομάρχης
ΝΙΚ. ΑΓΓΕΛΗΣ

ΕΚΘΕΣΗ

Επιτροπής καθορισμού ορίων αιγιαλού παραλίας και θέσεων αμμοληψίας για τον καθορισμό το πρώτον ή επαναχαθορισμό των ορίων του αιγιαλού στη θέση «Κεφάλες» Άγιο Δαυΐδ Ασμηνίου (εκτός οικισμού) μπροστά από την ιδιοκτησία Κοινότητας Ασμηνίου.

Στην Ιστιαία σήμερα 12.6.1990 οι υπογραφόμενοι:

1) Ζαφειρούδη Διαλεχτή ΔΕ/Α αναπλήρωτρια Προϊστ. Δ.Ο.Υ. Ιστιαίας, σαν Πρόεδρος.

2) Κασιώνης Νικόλαος ΠΕ1/Α' αναπληρωτής Δ/ντής Τεχν. Υπηρεσιών Ν. Εύβοιας σαν μέλος.

3) Τριανταφύλλου Αθανάσιος, Αρχ/στής Λ.Σ. αναπλ. Λιμενάρχου Λ. Αιδηψού σαν μέλος που αποτελούμε την «Επιτροπή καθορισμού ορίων αιγιαλού και παραλίας και θέσεων αμμοληψίας», η σύνθεση της οποίας έχει καθορισθεί με την Ο. 208/181/26.4.82 κοινή απόφαση Υπουργών Προεδρίας της Κυβέρνησης και Οικονομικών και με την αριθ. Φ 93/348/7.1.86 απόφαση Νομάρχη Εύβοιας, που συγκλήθηκε με την αριθ. 5534/7.6.1990 πρόσκληση του Προέδρου της, μεταβήκαμε επί τόπου στην περιοχή που προαναφέραμε την 12.6.1990.

Αφού λάβαμε υπόψη:

1) Την από από 20.2.1989 αίτηση της Κοινότητας Ασμηνίου δια της οποίας ζητείται ο καθορισμός των ορίων αιγιαλού στην παραπάνω περιοχή.

2) Το από Σεπτέμβριο 1988 με κλίμακα 1:500 τοπογραφικό διάγραμμα του Μηχανικού Σταύρου Μπουραζοπούλου σε μία (1) πινακίδα που ελέγχθηκε για την ακρίβεια της αποτύπωσης την 27.2.1989 και θεωρήθηκε από το Τ.Π. και Π.Ε. της Νομαρχίας Ευβοίας την 3.3.1989 όπως ορίζει το άρθρ. 20 του Ν. 719/77.

3) Τις διατάξεις του Α.Ν. 2344/40 όπως αυτός τροποποιήθηκε καθώς και την σχετική Δικαστηριακή και Διοικητική Νομολογία.

4) Την από επιτόπιο μετάβαση σχηματισθείσα αντίληψη για το πλάτος της βρεχομένης ζώνης της ξηράς και άλλα συναφή στοιχεία δηλ.:

α) Περιγραφή της μορφολογίας της περιοχής (βραχώδης, πεδινή, περίπου κλίση εδάφους, καταπτώσεις, βλάστηση, προσχωσιγενές έδαφος, ενδείξεις μεταβολής του αιγιαλού, ύπαρξη ή μη παλαιού αιγιαλού κ.λπ.).

β) Κατάσταση της ακτής (διαβρώσεις, προσχώσεις, εκτελεσθέντα έργα κ.λπ.)

γ) Κατάσταση θαλάσσιου χώρου (βάθη, ξέρες, ύφαλοι, ανάπτυγμα πελάγους).

δ) Παλίρροιες και θαλάσσια ρεύματα.

ε) Επικρατούσες καιρικές συνθήκες (διεύθυνση, ένταση και συχνότητα πνεόντων ανέμων, ύψος κύματος κ.λπ.)

5) Λοιπά στοιχεία που έλαβε υπόψη η Επιτροπή, όπως παλιά διαγράμματα, μαρτυρικές καταθέσεις, τίτλος ιδιοκτησίας, έγγραφα Γ.Ε.Ν., προηγούμενοι καθορισμοί σε γειτονική περιοχή κ.λπ. καθώς και τα συμπεράσματα που εξήχθηκαν κατά την κρίση της Επιτροπής.

6) Το ότι τα τακτικά μέλη της Επιτροπής εκωλύοντο.

7) Το ότι δεν εξυπηρετούνται οι σκοποί της § 1 του άρθρου 7 του Α.Ν. 2344/40

8) Το υπ' αριθμ. 544.5/272/23.4.90 έγγραφο του ΓΕΝ, αποφασίζει:

1) Καθορίζει επί του παραπάνω τοπογραφικού διαγράμματος:

α) Την οριογραμμή του αιγιαλού με κόκκινη συνεχή πολυγωνική γραμμή 1,2,3,..., 35,36 της οποίας οι κορυφές εξασφαλίζονται από σταθερά επί του εδάφους σημεία.

β) Την οριογραμμή της παραλίας με συνεχή κίτρινη πολυγωνική γραμμή 1',2',3' ..... 35',36' σε απόσταση 15 μ. από αυτήν του αιγιαλού γιατί δεν εξυπηρετούνται οι σκοποί του άρθρ. 7 § 1 του Α.Ν. 2344/40. Οι κορυφές της εξασφαλίζονται από σταθερά επί του εδάφους σημεία.

2) Αποφαίνεται ότι υπάρχει παλαιός αιγιαλός ή ότι υπάρχει και καθορίζει τούτον με συνεχή κυανή πολυγωνική γραμμή 1'', 2'', 3'', 4'' και 5'', 6'', 7'', 8'' της οποίας οι κορυφές εξασφαλίζονται από σταθερά επί του εδάφους σημεία.

3) Δεν υπάρχουν κτίσματα που να βρίσκονται στη ζώνη της παραλίας.

Η Επιτροπή


ΔΙΑΛΕΧΤΗ ΣΤ. ΖΑΦΕΙΡΟΥΔΗ — Ν. ΚΑΣΙΩΝΗΣ
ΑΘΑΝΑΣΙΟΣ ΤΡΙΑΝΤΑΦΥΛΛΟΥ


ΤΟΠΟΓΡΑΦΙΚΟ ΔΙΑΓΡΑΜΜΑ
[illegible] ΟΡΙΩΝ ΑΙΓΙΑΛΟΥ ΚΑΙ ΠΑΡΑΛΙΑΣ


[illegible] ΑΣΜΗΝΙΟΥ
[illegible] ΑΣΜΗΝΙΟΝ (ΕΚΤΟΣ ΟΙΚΙΣΜΟΥ) τμήματα α – β
[illegible] ΙΣΤΙΑΙΑΣ
[illegible] 1:500
[illegible] ΙΣΟΔΙΑΣΤΑΣΗ 0,50-1,00μ
[illegible] ΕΞΑΡΤΗΣΗ ΑΝΕΞΑΡΤΗΤΟ
[illegible] ΑΦΕΤΗΡΙΑ Σ1 ΣΗΜΕΙΟ ΟΔΕΥΣΕΩΣ
[illegible] ΑΠΟΤΥΠΩΣΗΣ ΤΑΧΥΜΕΤΡΙΑ
ΧΡΟΝΟΛΟΓΙΑ ΑΠΟΤΥΠΩΣΗΣ ΣΕΠΤΕΜΒΡΙΟΣ 1988

Ο ΣΥΝΤΑΞΑΣ ΜΗΧΑΝΙΚΟΣ

ΥΠΟΜΝΗΜΑ ΣΥΜΒΟΛΩΝ

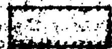


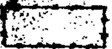

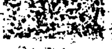





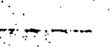



Χαλκίδα 27/2/89
ΗΛΕΓΧΘΗ
Ο Μηχανικός

Ν. ΚΑΣΙΩΝΗΣ

Χαλκίδα 3/3/89
ΘΕΩΡΗΘΗΚΕ
Η Προϊσταμένη Γ.Π.Μ.

Μ. ΦΛΟΥΤΣΑΚΟΥ
ΤΟΠ. ΜΗΧ/ΚΟΣ

ΥΠΟΜΝΗΜΑ ΕΠΙΤΡΟΠΗΣ

1. Το παρόν τοπογραφικό διάγραμμα αποδέχεται την από 12-6-90 [illegible]
2. [illegible] 1,2,3,....,35, 36 [illegible]
3. [illegible]
4. [illegible]
5. Καθορίζεται ζώνη παραλίας πλάτους 15 μέτρων επειδή δεν εξυπηρετούνται οι σκοποί της παρ. 1 του άρθρου 7 του Α.Ν. 2344/40.
6. Η Επιτροπή [illegible] διαπίστωσε ότι [illegible] παλαιός αιγιαλός

Ιστιαία 12-6-90
1. Διαλέτη Στ. Ζαφειρούλα Φοροτεχνικός ΔΕΠΑ
2. Ν. ΚΑΣΙΩΝΗΣ
3. ΤΡΙΑΝΤΑΦΥΛΛΟΥ [illegible]

ΥΠΟΜΝΗΜΑ ΕΠΙΤΡΟΠΗΣ

1. Το παρόν τοπογραφικό διάγραμμα αποδέχεται την από 8-12-89 έκθεση της επιτροπής καθορισμού των ορίων του αιγιαλού και παραλίας
2. ——— (κόκκινη) 1, 2, 3, ..., 34, 35, 36 οριογραμμή αιγιαλού
   ——— (κίτρινη) 1΄, 2΄, 3΄, ..., 34΄, 35΄, 36΄ οριογραμμή παραλίας
   ——— (μπλε) 1΄΄, 2΄΄, 3΄΄, 4΄΄, 5΄΄, 6΄΄, 7΄΄, 8΄΄ οριογραμμή παλαιού αιγιαλού
3. Για τον καθορισμό των οριογραμμών ελήφθησαν υπόψη στέματα και σταθερά επί του εδάφους σημεία
4. Οι κορυφές των οριογραμμών εξασφαλίζονται από στέματα και σταθερά σημεία εμφανή στο διάγραμμα
5. Καθορίζεται ζώνη παραλίας πλάτους 15μ επειδή δεν εξυπηρετούνται οι σκοποί της §1 του άρθρου 7 του Α.Ν. 2344/40
6. Η επιτροπή διαπίστωσε ότι υφίσταται παλαιός αιγιαλός

Ιστιαία 8-12-1989
1.
2.
3.

ΕΝΔΕΙΚΤΙΚΟΣ ΧΑΡΤΗΣ
ΚΛ. 1:50000

Σ1-Α

Ο4-Σ1

ΔΙΑΥΛΟΣ ΤΡΙΚΕΡΙΟΥ

150


100

50


000

εξασφαλίσεις


κλίμακα 1:500

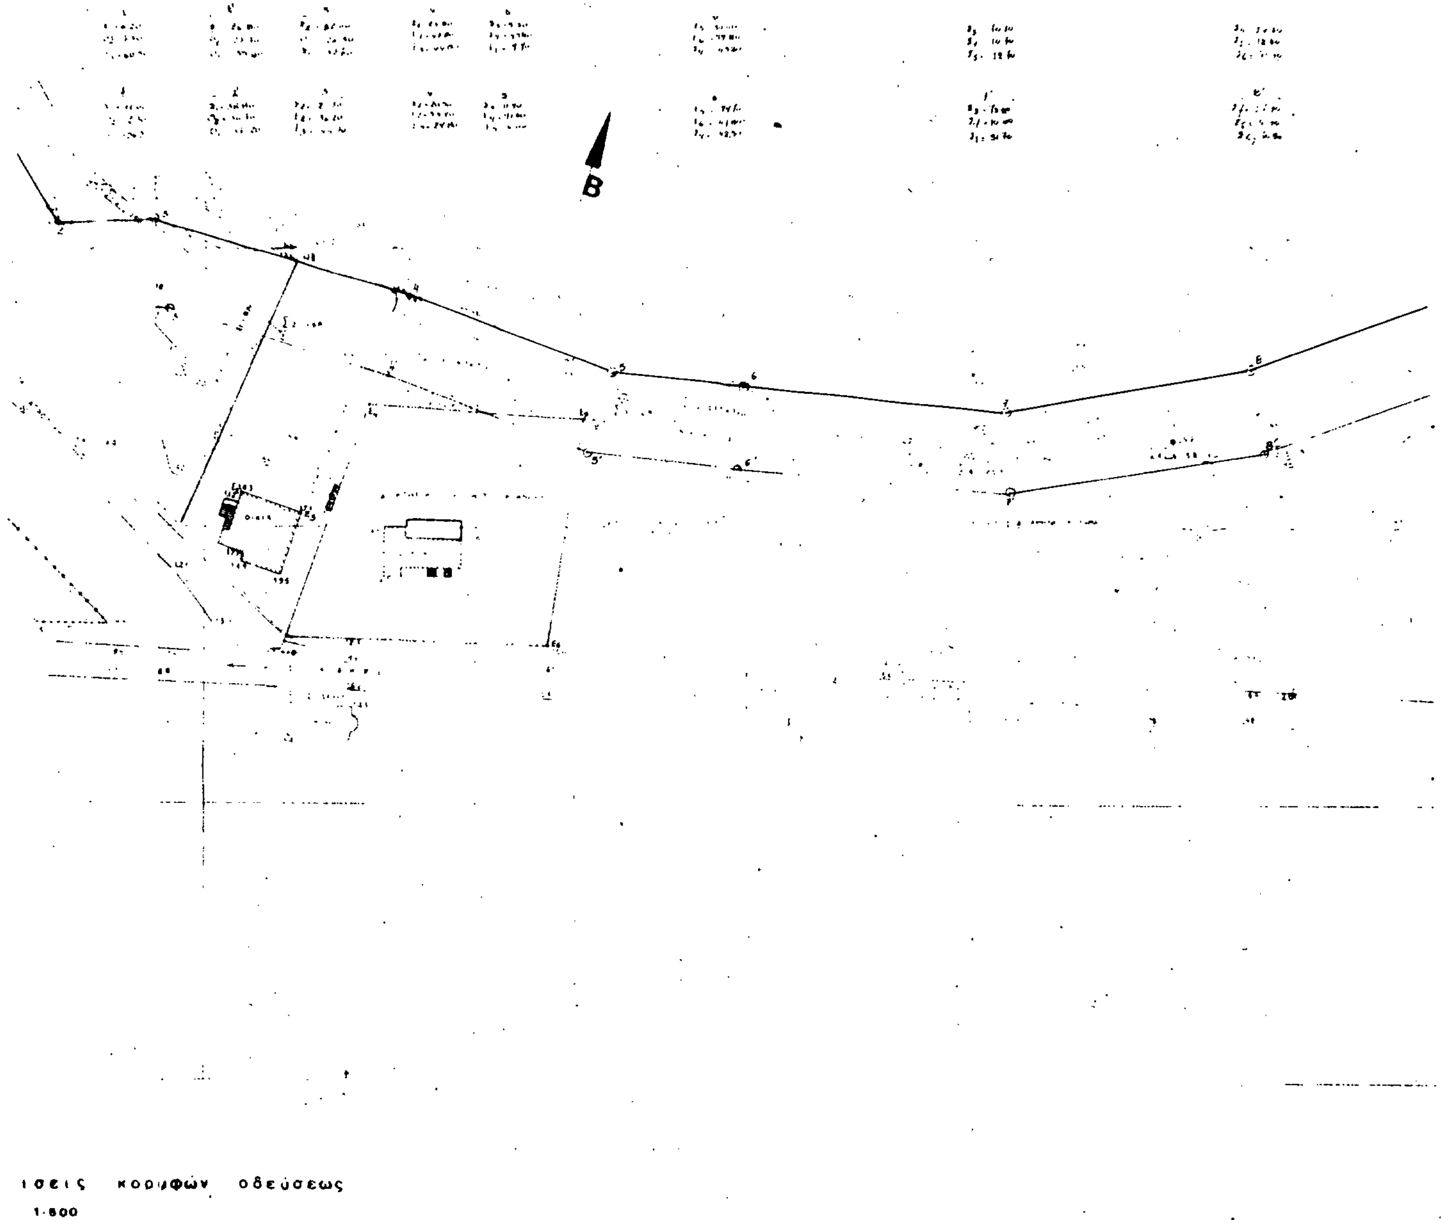


ισεις κορυφών οδεύσεως
1:600

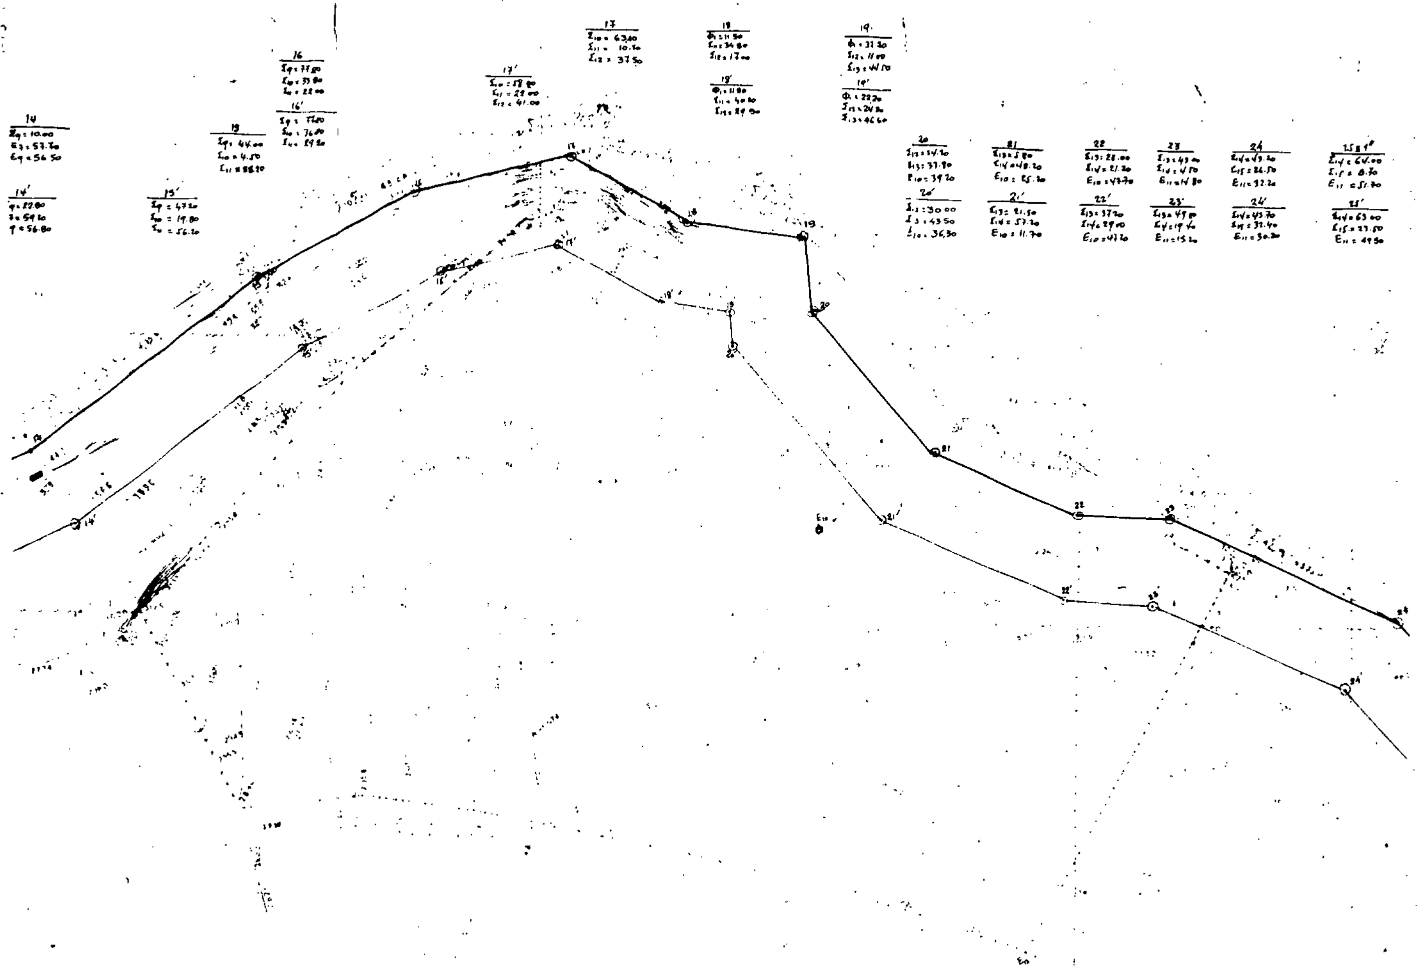

συνεχεια εξασφαλισεων

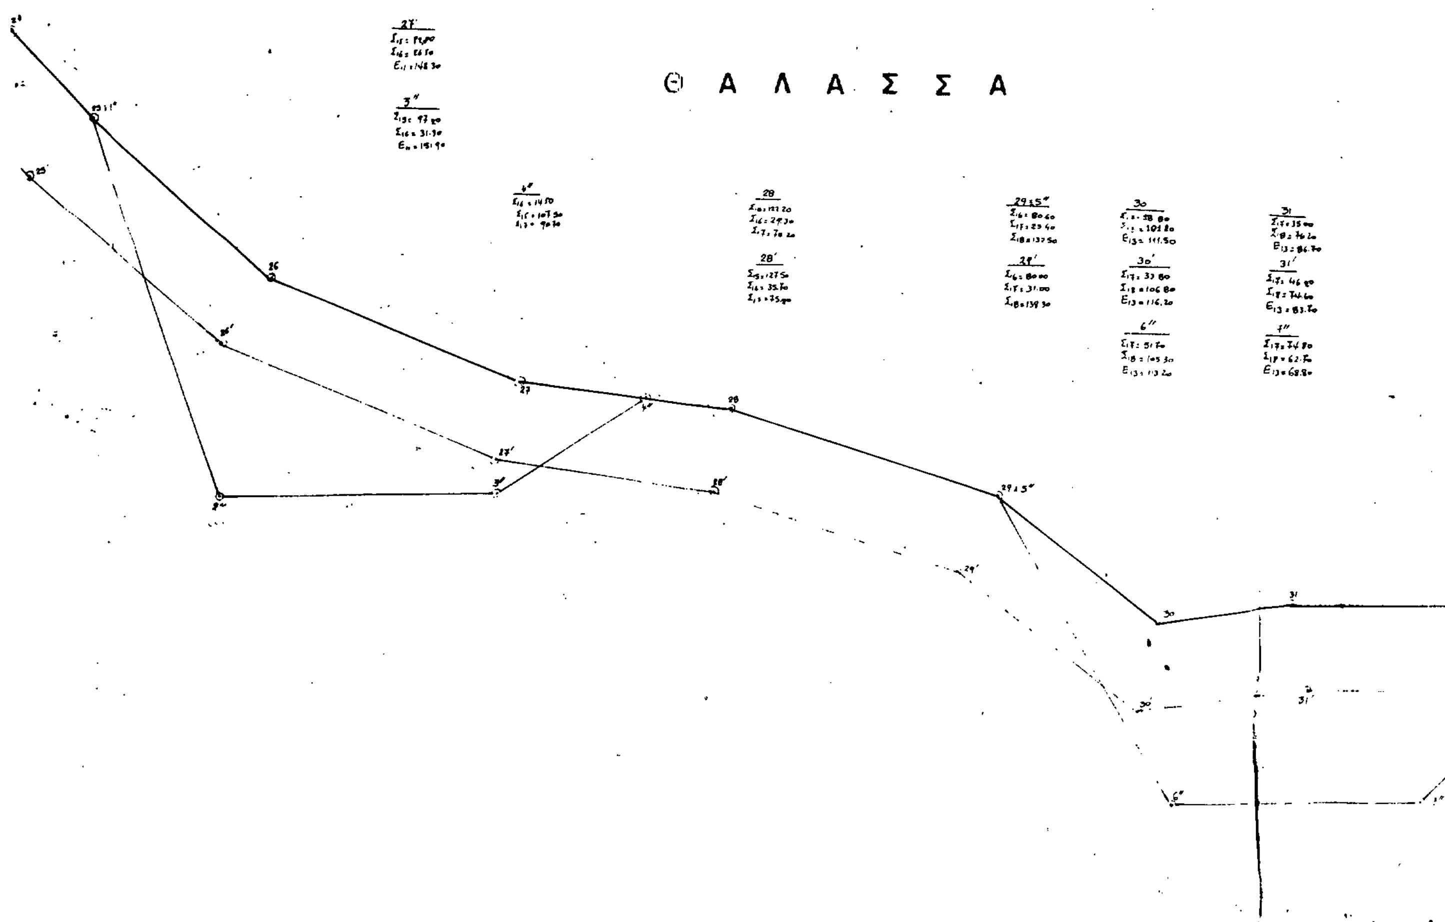

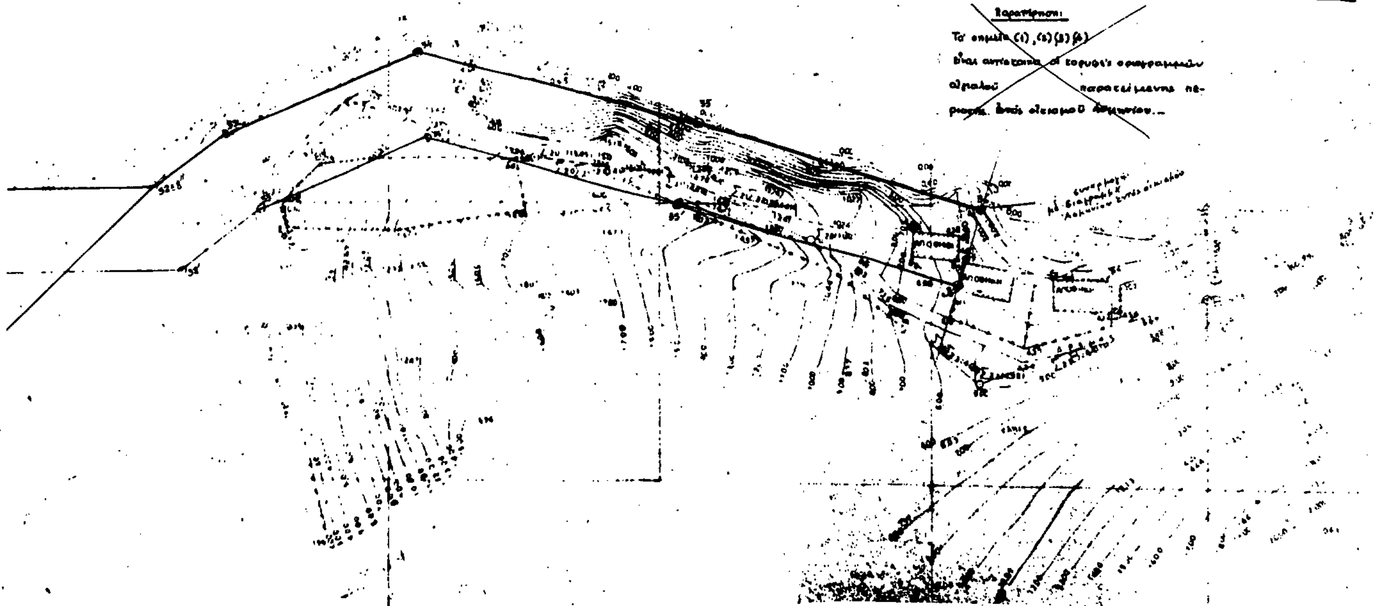

ΕΘΝΙΚΟ ΤΥΠΟΓΡΑΦΕΙΟ

Εκδίδει την ΕΦΗΜΕΡΙΔΑ ΤΗΣ ΚΥΒΕΡΝΗΣΕΩΣ από το 1833

Διεύθυνση : Καποδιστρίου 34
Ταχ. Κώδικας: 104 32
TELEX : 22.3211 YPET GR

Οι Υπηρεσίες του **ΕΘΝΙΚΟΥ ΤΥΠΟΓΡΑΦΕΙΟΥ** λειτουργούν καθημερινά από **8.00΄** έως **13.30΄**

ΧΡΗΣΙΜΕΣ ΠΛΗΡΟΦΟΡΙΕΣ

* Πώληση ΦΕΚ όλων των Τευχών Καποδιστρίου 25 τηλ.: 52.39.762
* ΒΙΒΛΙΟΘΗΚΗ: Σολωμού 51 τηλ.: 52.48.188
* Για φωτοαντίγραφα παλαιών τευχών στην οδό Σολωμού 51 τηλ.: 52.48.141
* Τμήμα πληροφόρησης: Για τα δημοσιεύματα των ΦΕΚ τηλ.: 52.25.713 – 52.49.547

* Οδηγίες για δημοσιεύματα Ανωνύμων Εταιρειών και ΕΠΕ τηλ.: 52.48.785

Πληροφορίες για δημοσιεύματα Ανωνύμων Εταιρειών και ΕΠΕ τηλ.: 52.25.761

* Αποστολή ΦΕΚ στην επαρχία με καταβολή της αξίας του δια μέσου Δημοσίου Ταμείου Για πληροφορίες: τηλ.: 52.48.320

Τιμές κατά τεύχος της ΕΦΗΜΕΡΙΔΑΣ ΤΗΣ ΚΥΒΕΡΝΗΣΕΩΣ:

Κάθε τεύχος μέχρι 8 σελίδες δρχ. 30. Από 9 σελίδες μέχρι 16 δρχ. 40, από 17 έως 24 δρχ. 50

Από 25 σελίδες και πάνω η τιμή πώλησης κάθε φύλλου (8σέλιδου ή μέρους αυτού) αυξάνεται κατά 20 δρχ.

Μπορείτε να γίνετε συνδρομητής για όποιο τεύχος θέλετε. Θα σας αποστέλλεται με το Ταχυδρομείο.

ΕΤΗΣΙΕΣ ΣΥΝΔΡΟΜΕΣ

Κωδικός αριθ. κατάθεσης στο Δημόσιο Ταμείο 2531 — Κωδικός αριθ. κατάθεσης στο Δημόσιο Ταμείο 3512

Η ετήσια συνδρομή είναι:		Ποσοστό 5% υπέρ του Ταμείου Αλληλοβοηθείας του Προσωπικού (ΤΑΠΕΤ)
α) Για το Τεύχος Α΄	Δρχ. 8.500	Δρχ. 425
β) » » » Β΄	» 12.500	» 625
γ) » » » Γ΄	» 5.000	» 250
δ) » » » Δ΄	» 12.000	» 600
ε) » » » Αναπτυξιακών Πράξεων	» 9.500	» 475
στ) » » » Ν.Π.Δ.Δ.	» 5.000	» 250
ζ) » » » ΠΑΡΑΡΤΗΜΑ	» 3.000	» 150
η) » » » Δελτ. Εμπ.& Βιομ. Ιδ.	» 6.000	» 300
θ) » » » Αν. Ειδικού Δικαστηρίου	» 1.500	» 75
ι) » » » Α.Ε. & Ε.Π.Ε.	» 25.000	» 1.250
ια) Για όλα τα Τεύχη	» 55.000	» 2.750

Πληροφορίες: τηλ. 52.48.320